



План 1-го этажа. М1:100.

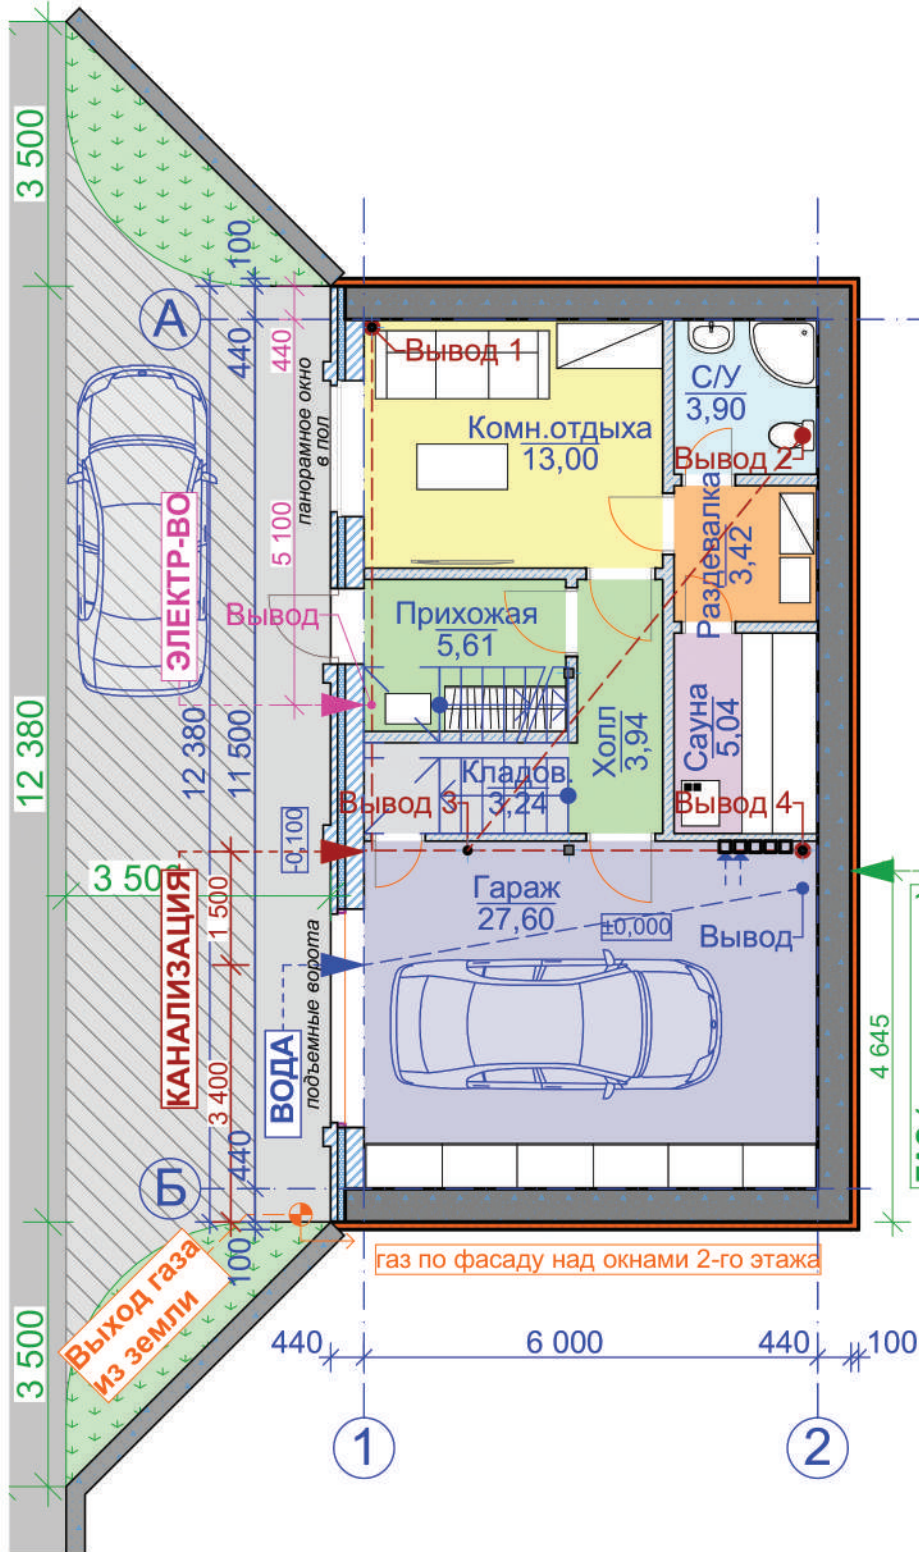


План 1-го этажа. М1:100.

План 2-го этажа. М1:100.

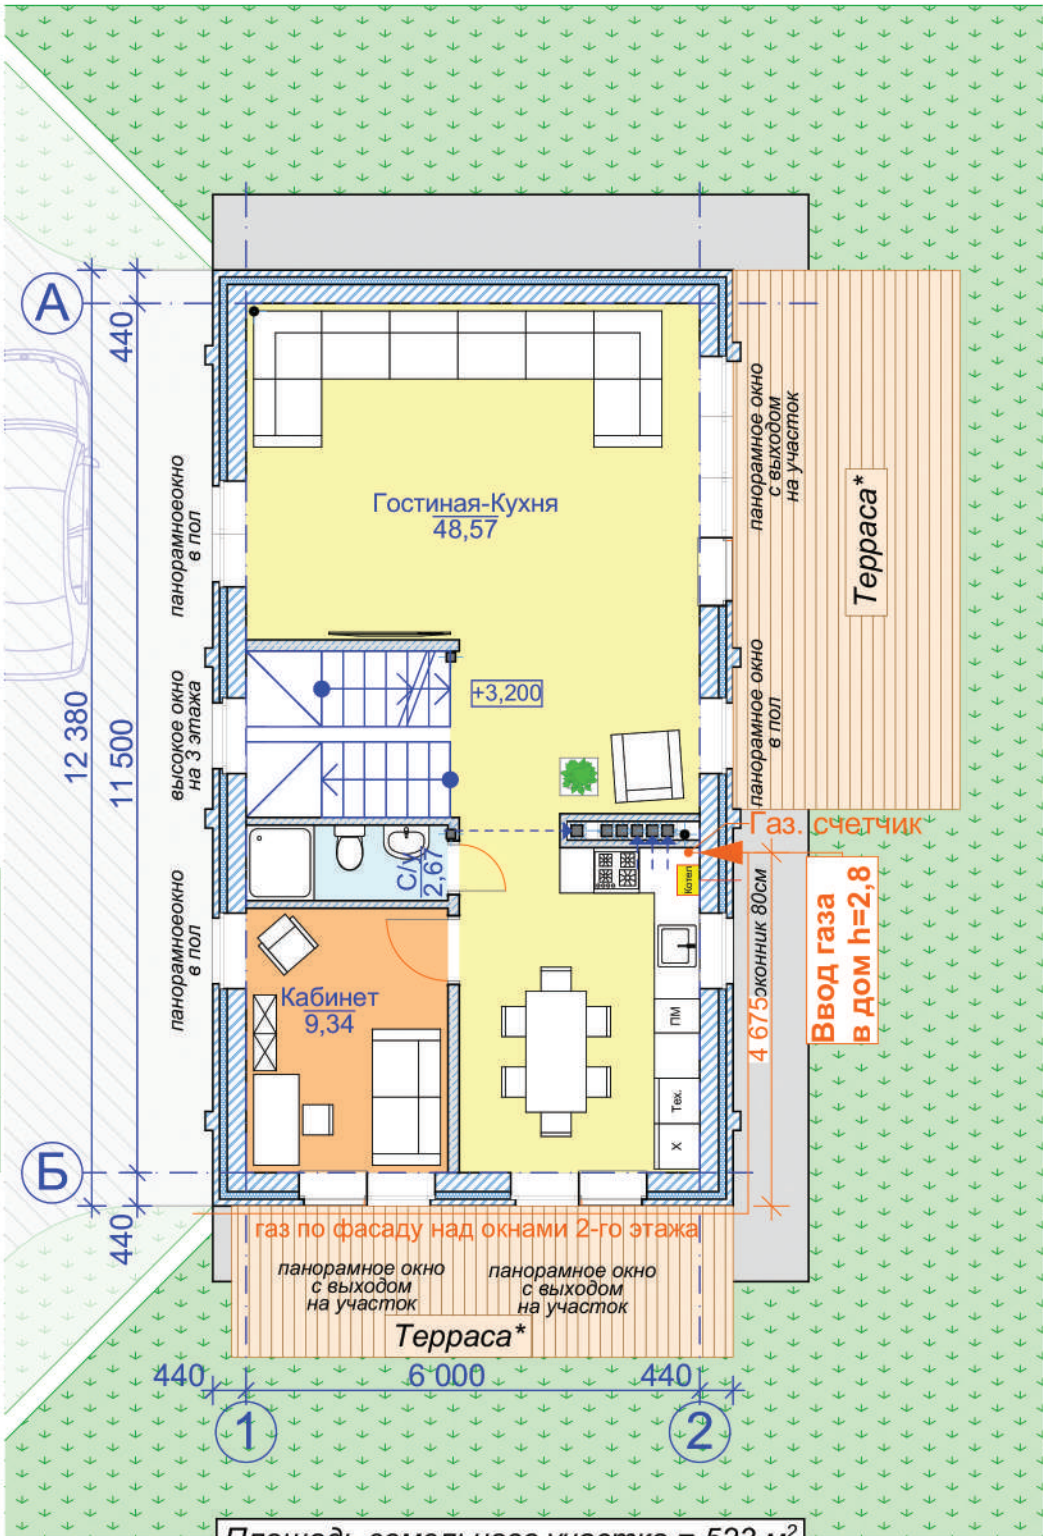


План 2-го этажа. М1:100.


План 3-го этажа. М1:100.

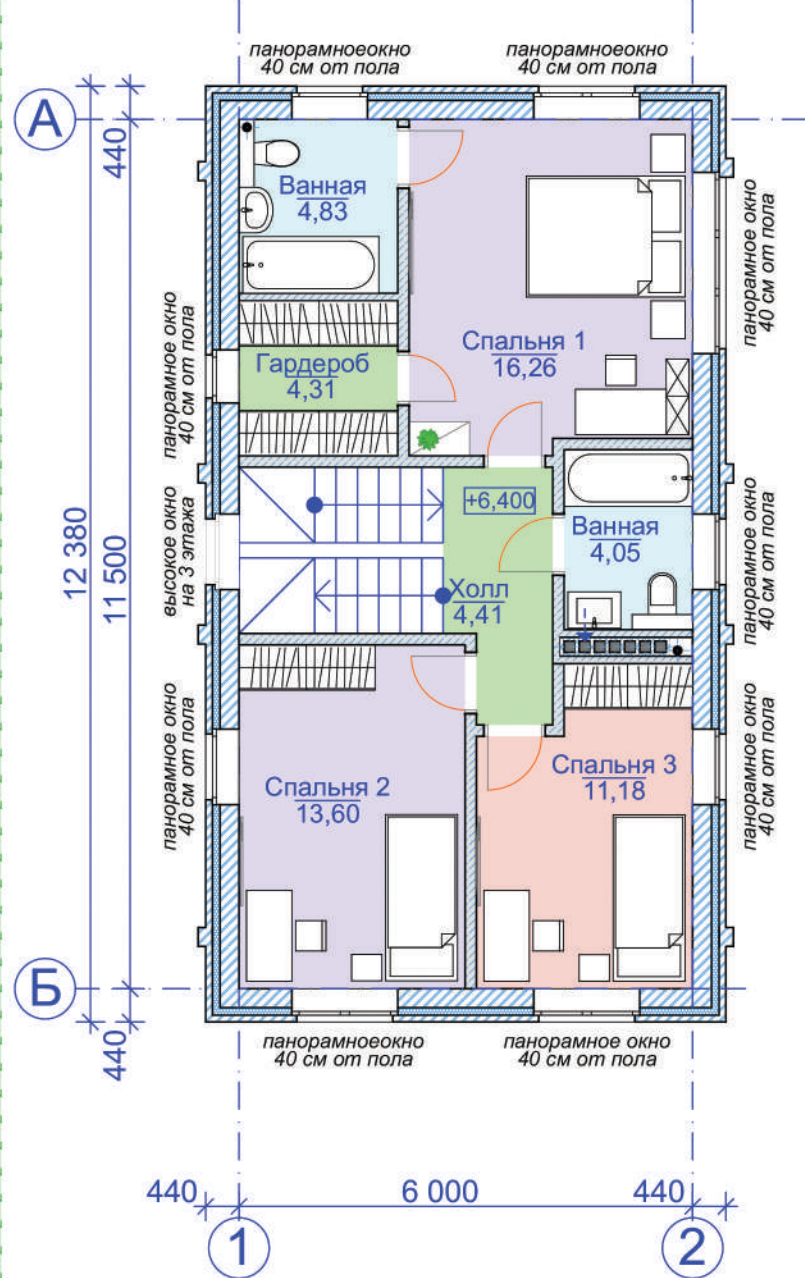


План 3-го этажа. М1:100.

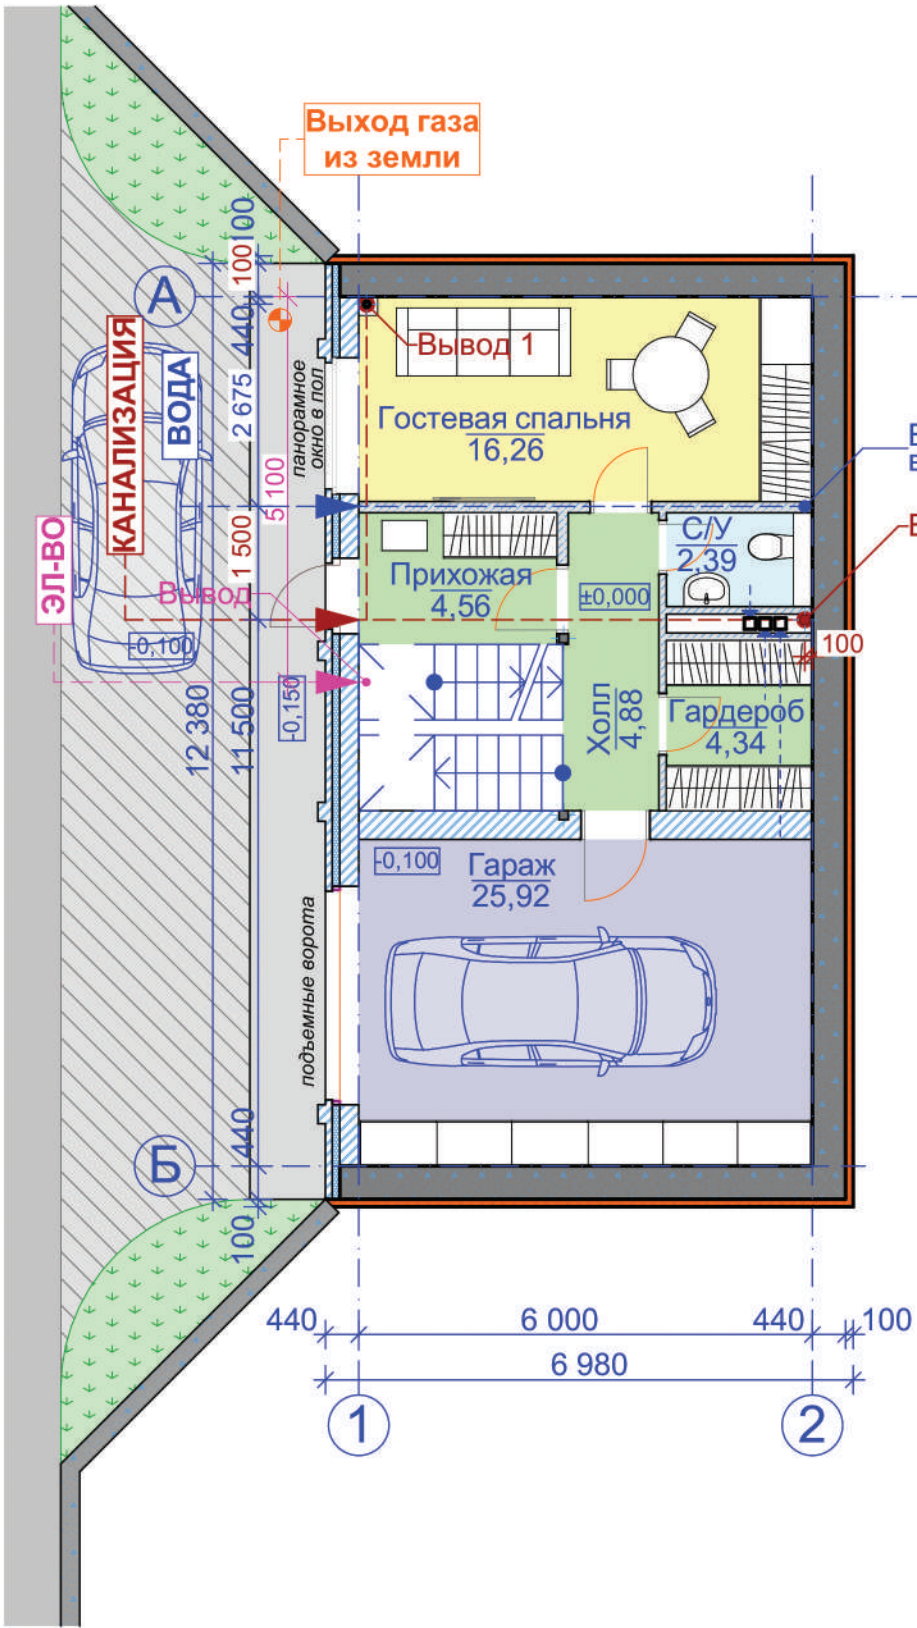


План 1-го этажа. М1:100.

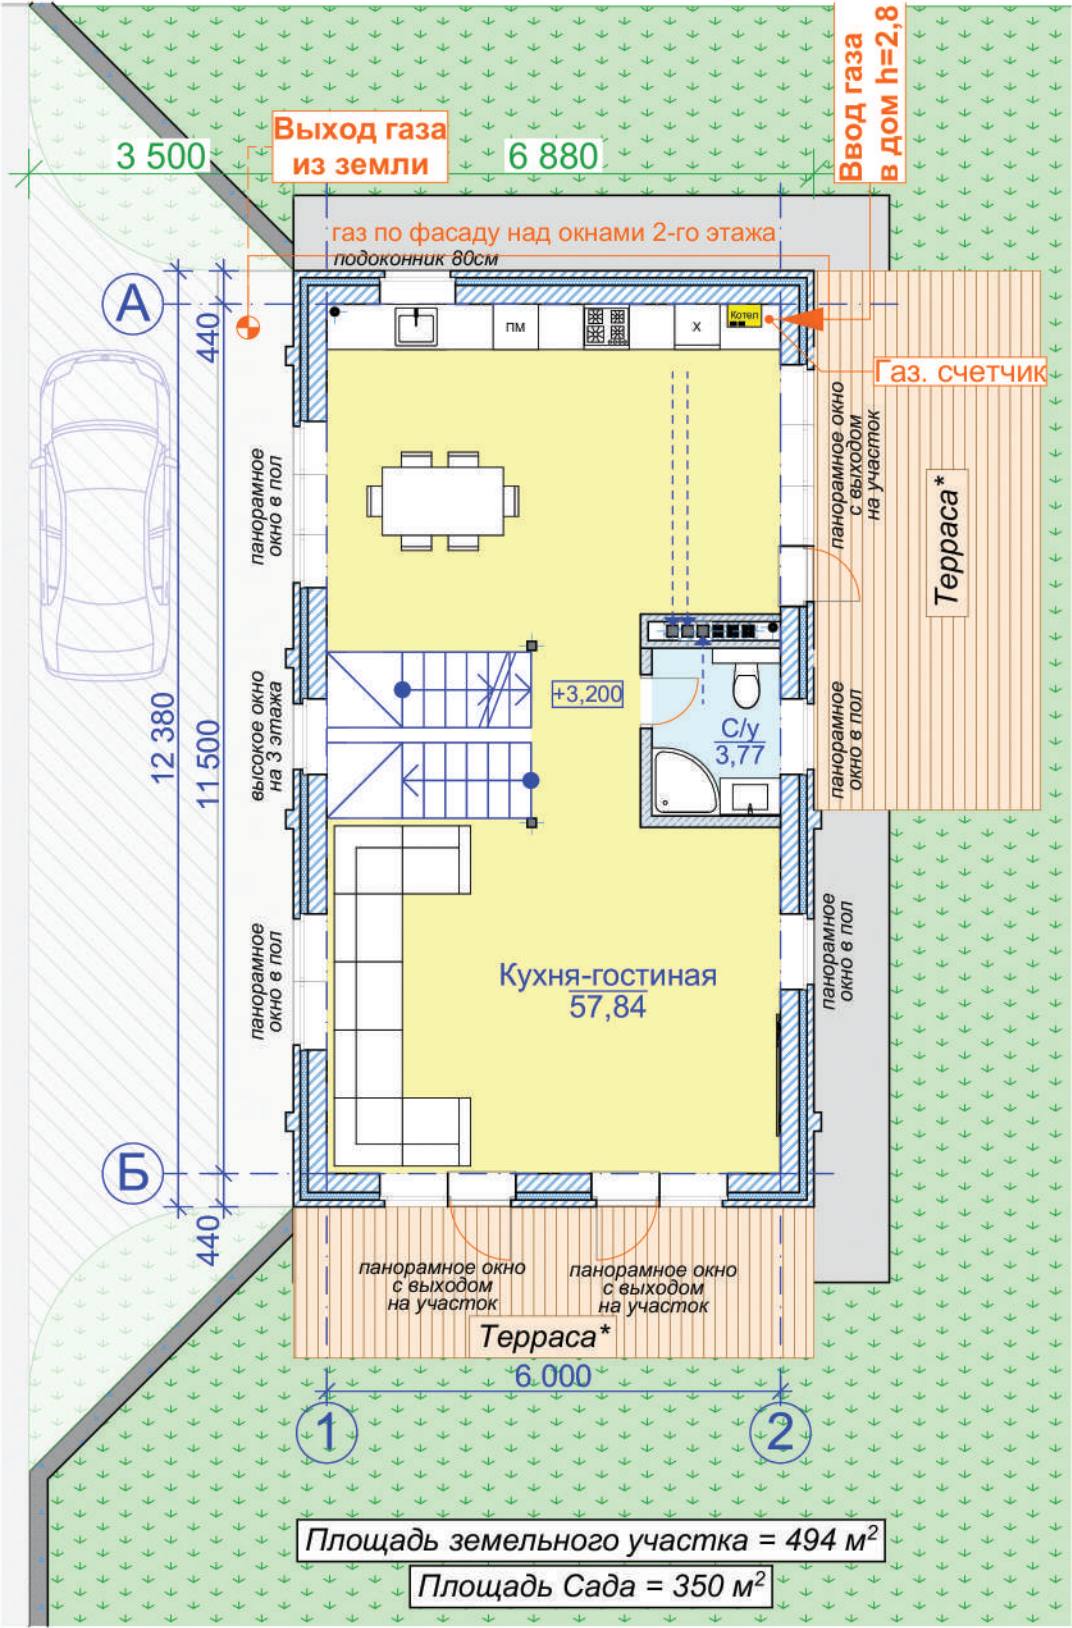


План 2-го этажа. М1:100.

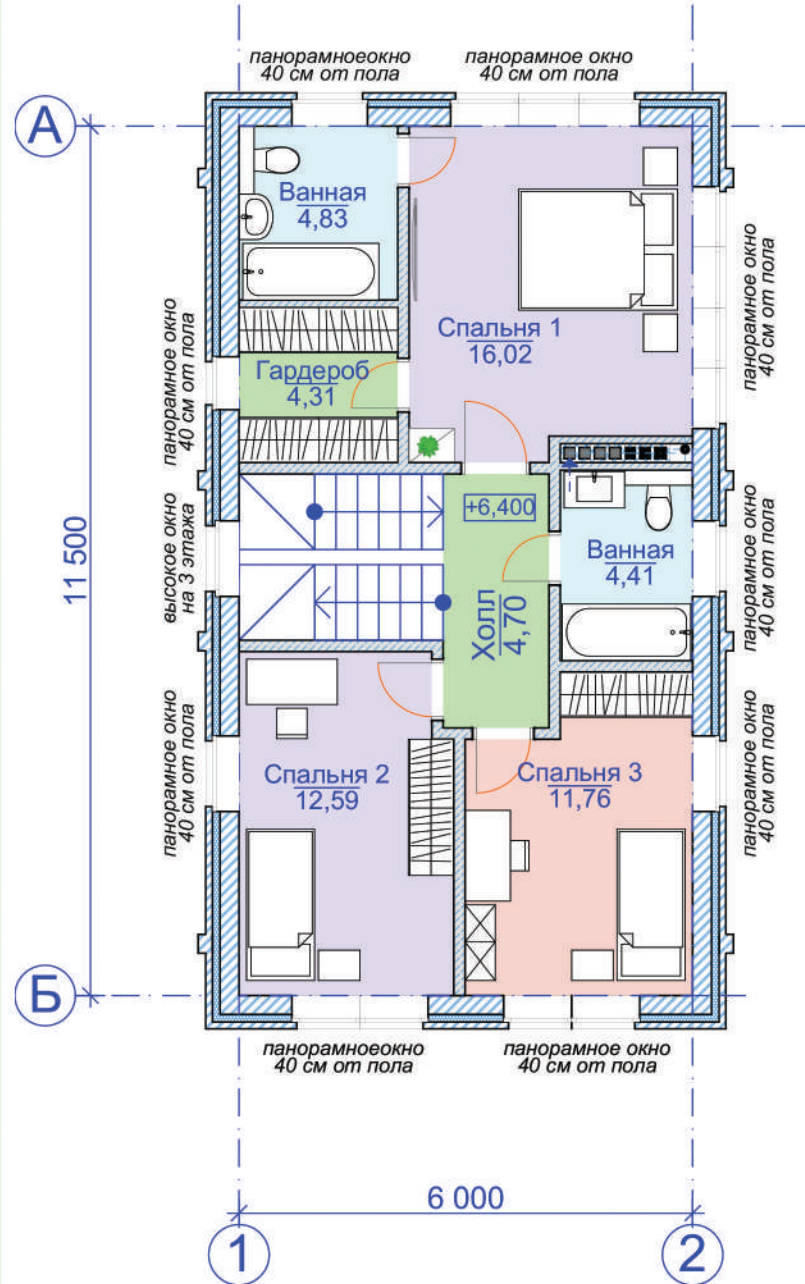


План 3-го этажа. М1:100.

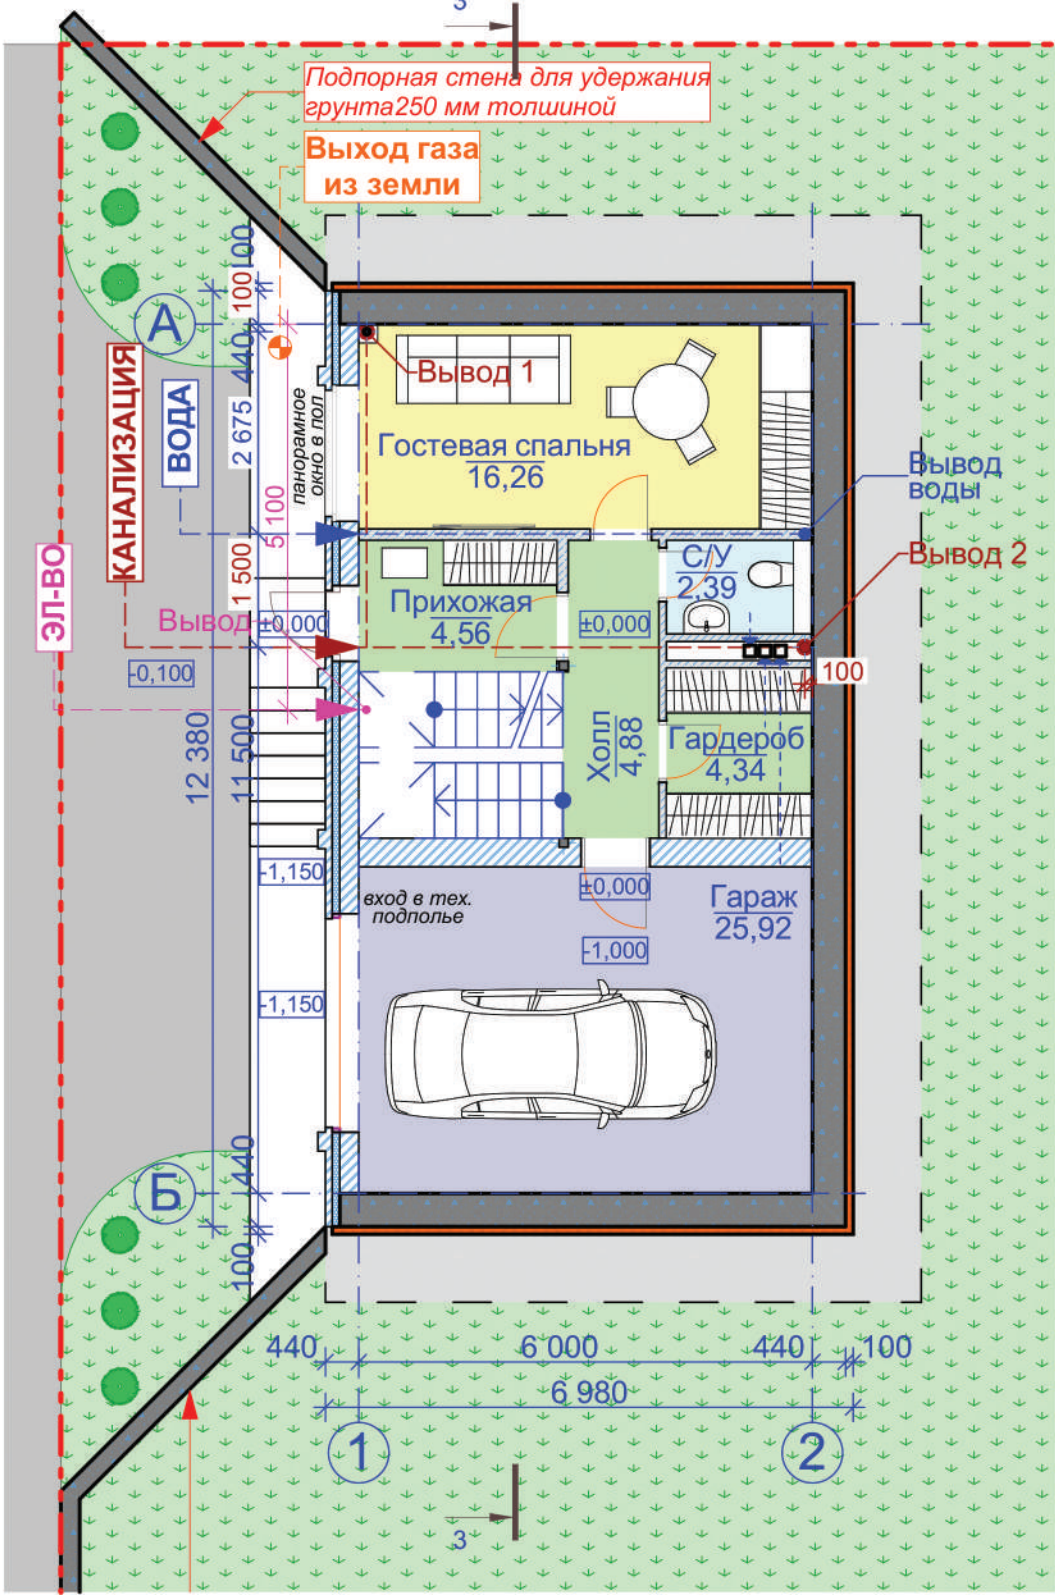

План 1-го этажа. М1:100.

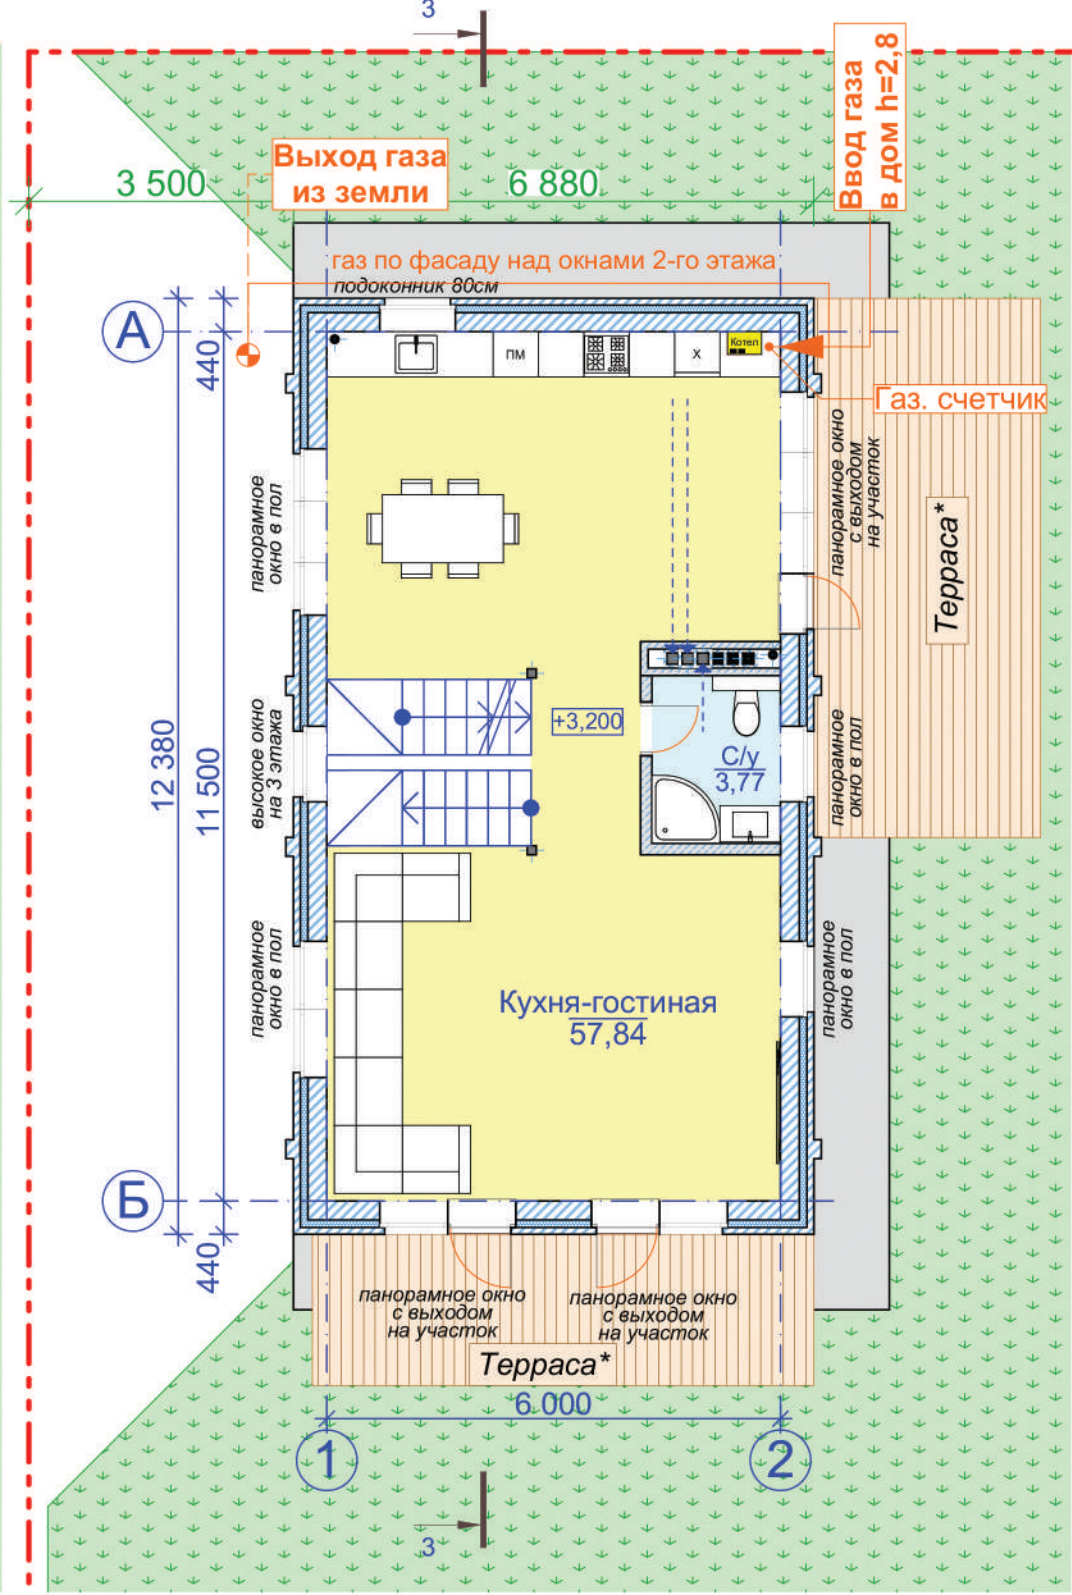

План 2-го этажа. М1:100.

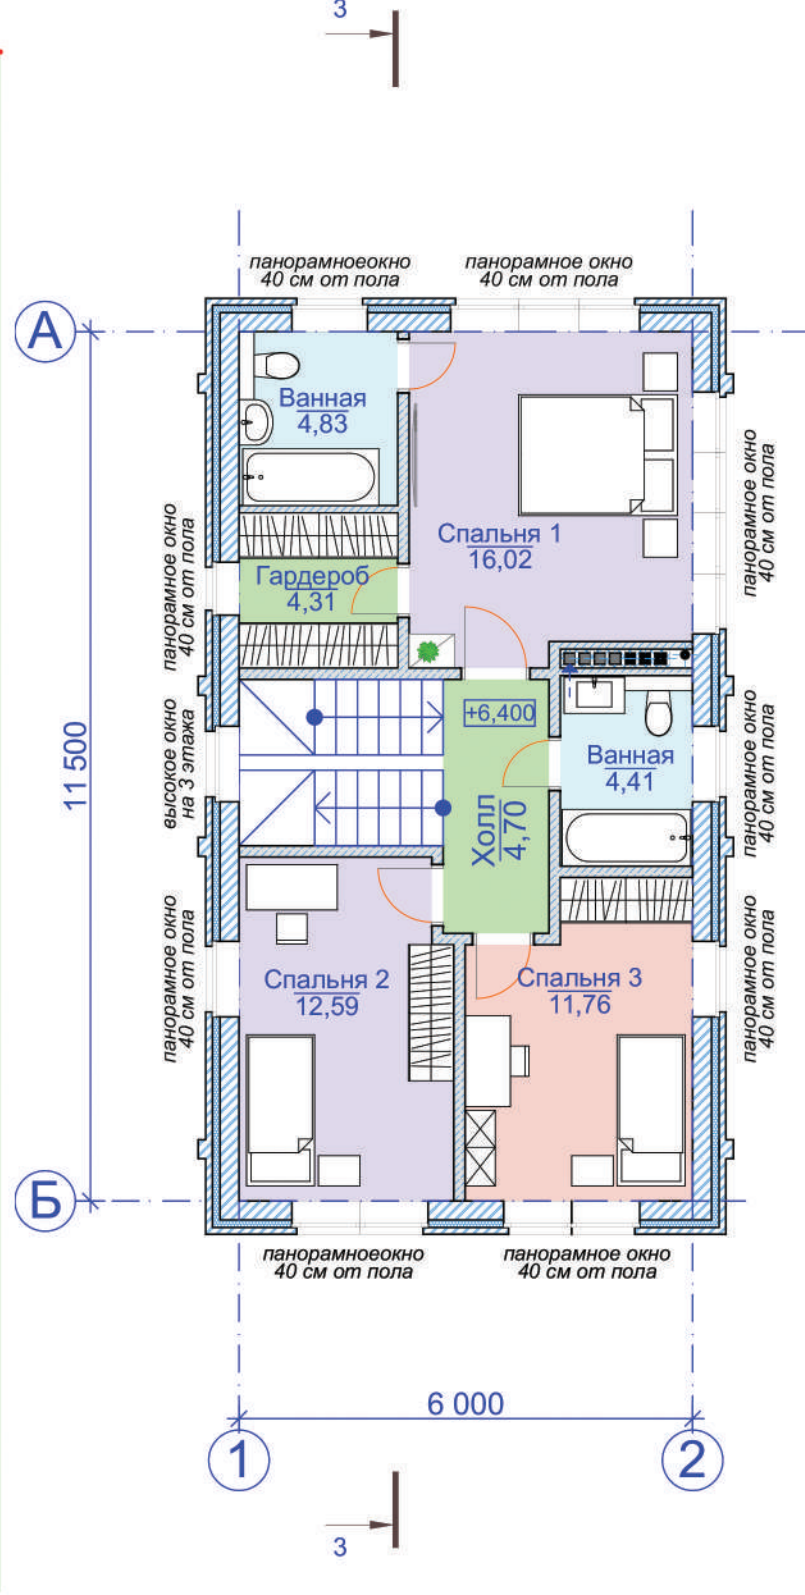

План 3-го этажа. М1:100.